

2024-011591-ZKa

Zakázka: BD, Komenského 1082_93, Plzeň

Střecha č.1 - Střecha 1:

Plocha: 114,96 m²

Rovné desky: EPS150, tl. 100 mm


Spádové klíny: EPS150, spád 3 %, min. tl. 30 mm

Střecha č.2 - Střecha 2:

Plocha: 100,03 m²

Rovné desky: EPS150, tl. 100 mm

Spádové klíny: EPS150, spád 3 %, min. tl. 30 mm

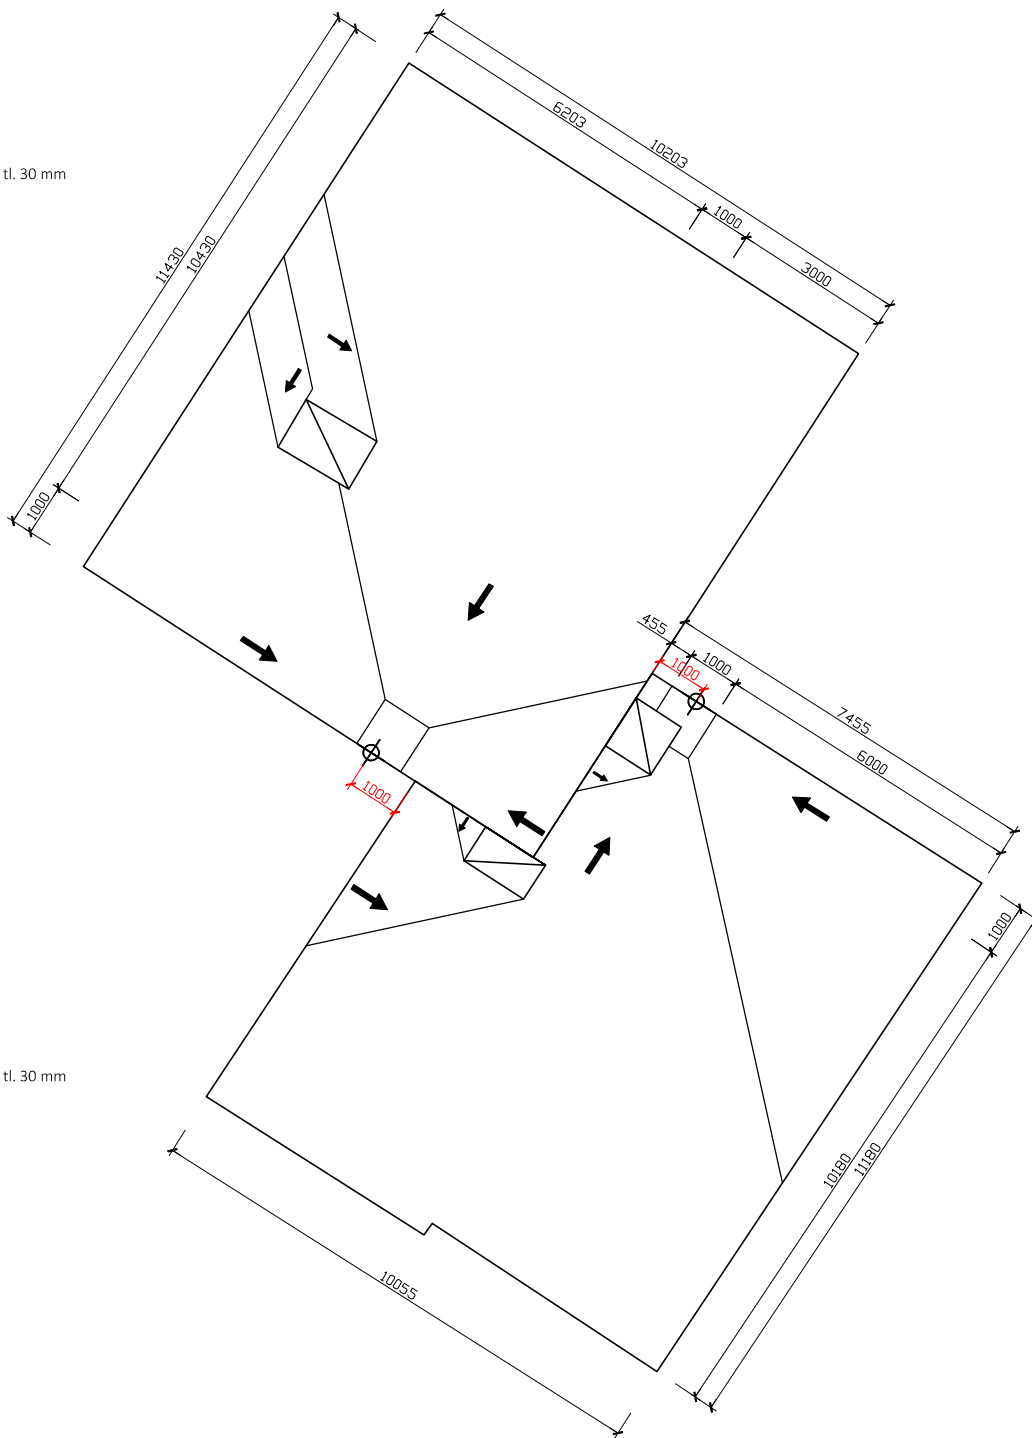

Poznámky:

- Objednatel je odpovědný za soulad předaných podkladů pro výpočet se skutečností.
- Objednatel je povinen, nejpozději před objednáním spádových klínů, provést kontrolu jejich parametrů (např. způsob spádování, použité typy izolačních, sklon, minimální a maximální výšky) a dále ověřit soulad uvažovaných rozměrů se skutečnými rozměry na stavbě.
- V případě, že návrhový sklon hydroizolační vrstvy je $\leq 3\%$, upozorňujeme na riziko vzniku kaluží na povrchu hydroizolace (viz platná ČSN 73 1901-3).
- V případě, že návrhový sklon hydroizolační vrstvy žlabů a/nebo úžlabí je $< 2\%$, upozorňujeme na nutnost zvýšení spolehlivosti hydroizolační konstrukce a nutnost zkrácení cyklů kontroly a běžné údržby (viz platná ČSN 73 1901-3).
- Podklad je nutné před pokládkou spádových klínů připravit tak, aby nebyl negativně ovlivněn odtok vody z povrchu střechy.
- Doplňkové rovné desky je nutné zbrousit nebo vypodložit do spádu ke střešním vtokům.
- Vrstvy tepelné izolace se kladou na vazbu.
- V průběhu užívání střechy je nutné dodržovat doporučené cykly kontrol a obnovy dle ČSN 73 1901-1, příloha B.
- Geometrie je zpracována dle zaměření SKYFOX, doplnění vtoků od objednatele. **Spádování slouží pouze do nabídky.**
- Vypádováno dle podkladů a požadavků objednatele - spádováno od 30 mm ve 3% spádu EPS150 + rovné desky v ploše EPS150 tl. 100 mm.
- K rovným deskám v celé ploše střechy byly připočítány 2,0% navíc na prořez těchto desek